


SO 511 Plynovod DN300

1.358000

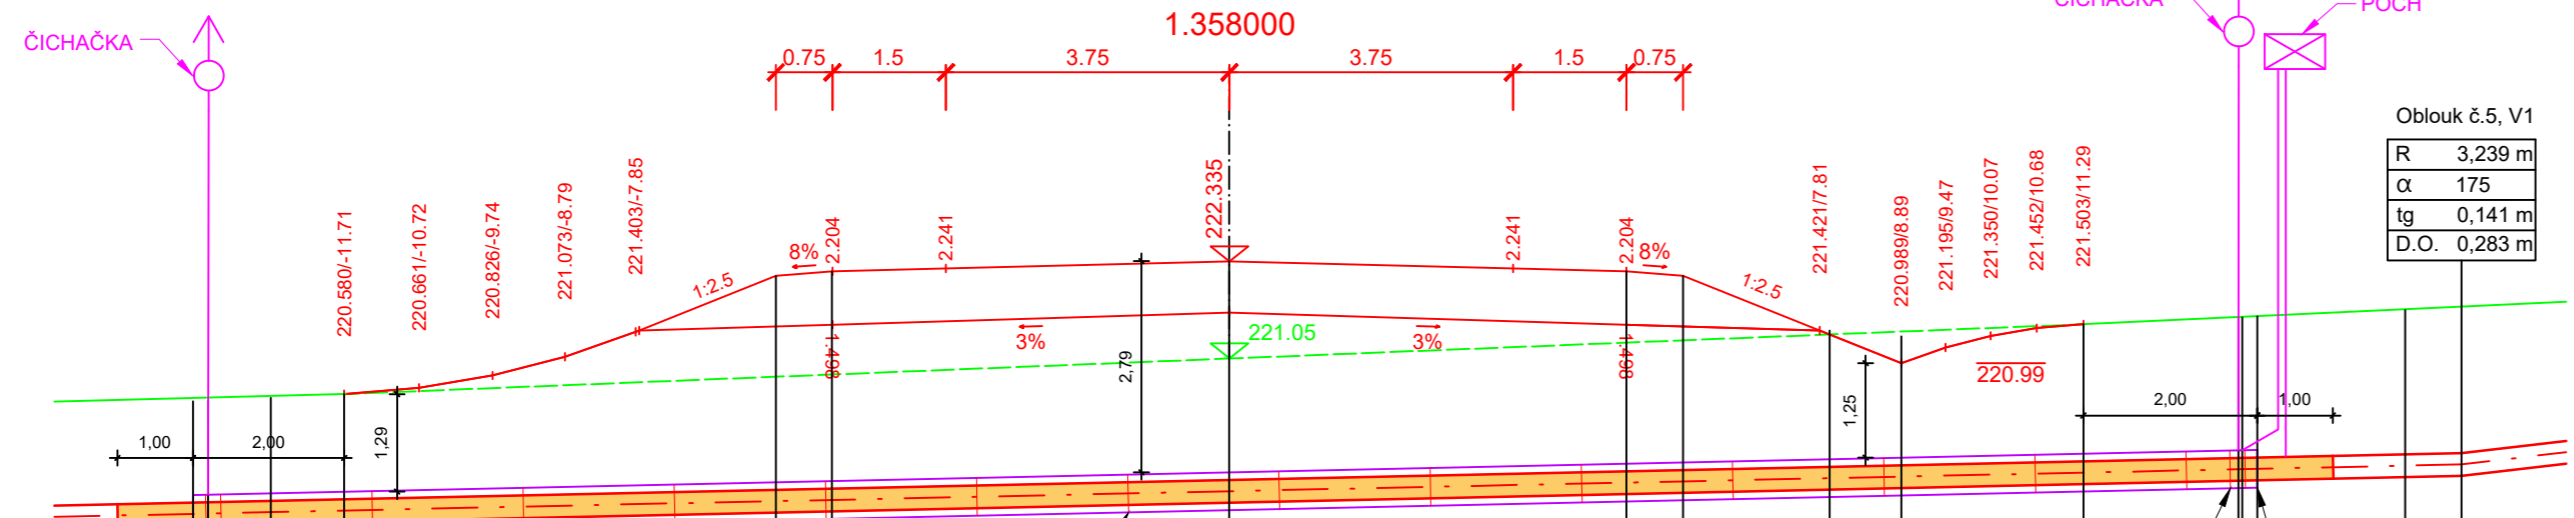

Souřadnicový systém S-JTSK, Výškový systém BpV

OBJEDNATEL:



ŘEDITELSTVÍ SILNIC A DÁLNIC ČR
 ČERČANSKÁ 2023/12, 140 00 PRAHA 4
 I/38 Malín - Kuchyňka - DSP, IČ SP, VD-ZDS, TP AD

HLAVNÍ ZHOTOVITEL:




KONSORCIUM APIS- SATRA - PONTEX

HIP: 
 ING. V. NEJEDLÝ

ZHOTOVITEL:

PipeTech Project s.r.o.



PipeTech Project
 Sídlo: Býšť 313, 533 22 Býšť
 Kancelář: Jana Masaryka 2145/28d
 500 12 Hradec Králové

AKCE:

I/38 MALÍN - KUCHYŇKA

ZODPOVĚDNÝ PROJEKTANT: Ing. Jan VOSÁHLO	VYPRACOVAL: Ing. Jan VOSÁHLO	KONTROLOVAL: Ing. Karel NEJEDLÝ	ZAK. ČÍSLO: 3316/02
KRAJ: STŘEDOČESKÝ OKRES: KUTNÁ HORA			FORMÁTŮ A4: 2
ČÍSLO OBJEKTU: 511			DATUM: ČERVENEC 2025
PŘÍLOHA: DETAIL PODCHODU SILNICE		STUP.PROJ.: VD-ZDS	MĚŘÍTKO: 1:100
		PŘÍLOHA: 07	

OSA POTRUBÍ	50,00	50,20	51,03	52,00	57,71	58,45	63,70	68,96	69,71	71,65	72,59	75,30	77,05	77,10	77,30	79,26	80,00	
KÓTA UPRAVENÉHO TERÉNU	219,00	219,00	219,02	219,04	219,16	219,18	219,29	219,41	219,43	219,47	219,49	219,54	219,44	219,44	219,44	219,48	219,50	222
HLOUBKA VÝKOPU	1,73	1,74	1,76	1,79	1,87	1,88	1,96	2,02	2,03	2,06	2,10	2,21	2,15	2,16	2,16	2,21	2,22	2,22
KÓTA VÝKOPU	218,75	218,75	218,77	218,79	218,91	218,93	219,04	219,16	219,18	219,22	219,24	219,29	219,44	219,44	219,44	219,48	219,50	222
HLOUBKA DNA POTRUBÍ	1,63	1,64	1,66	1,69	1,77	1,78	1,86	1,92	1,93	1,96	2,00	2,11	2,15	2,16	2,16	2,21	2,22	2,22
KÓTA DNA POTRUBÍ	218,85	218,85	218,87	218,89	219,01	219,03	219,14	219,26	219,28	219,32	219,34	219,39	219,44	219,44	219,44	219,48	219,50	222
KÓTA PŮVODNÍHO TERÉNU	220,48	220,49	220,53	220,58	220,78	220,81	221,00	221,18	221,21	221,28	221,34	221,50	221,59	221,60	221,60	221,69	221,72	222
SROVNÁVACÍ ROVINA	206																	
SKLON (°)-DĚLKA (m)	+1,25°-31,83																	
MATERIÁL-DĚLKA (m)	OC Ø 323,9x6,3mm L360NE v provedení NADSTANDART, PE izolace zesílená A3+FZM-N v chráničce s přesahem 1,0 m - 29,3 m, chránička OC Ø508,0x10,0 mm, L245 NE																	
ULOŽENÍ POTRUBÍ	otevřený výkop - pískový obsyp, 27,3 m v chráničce DN500																	